



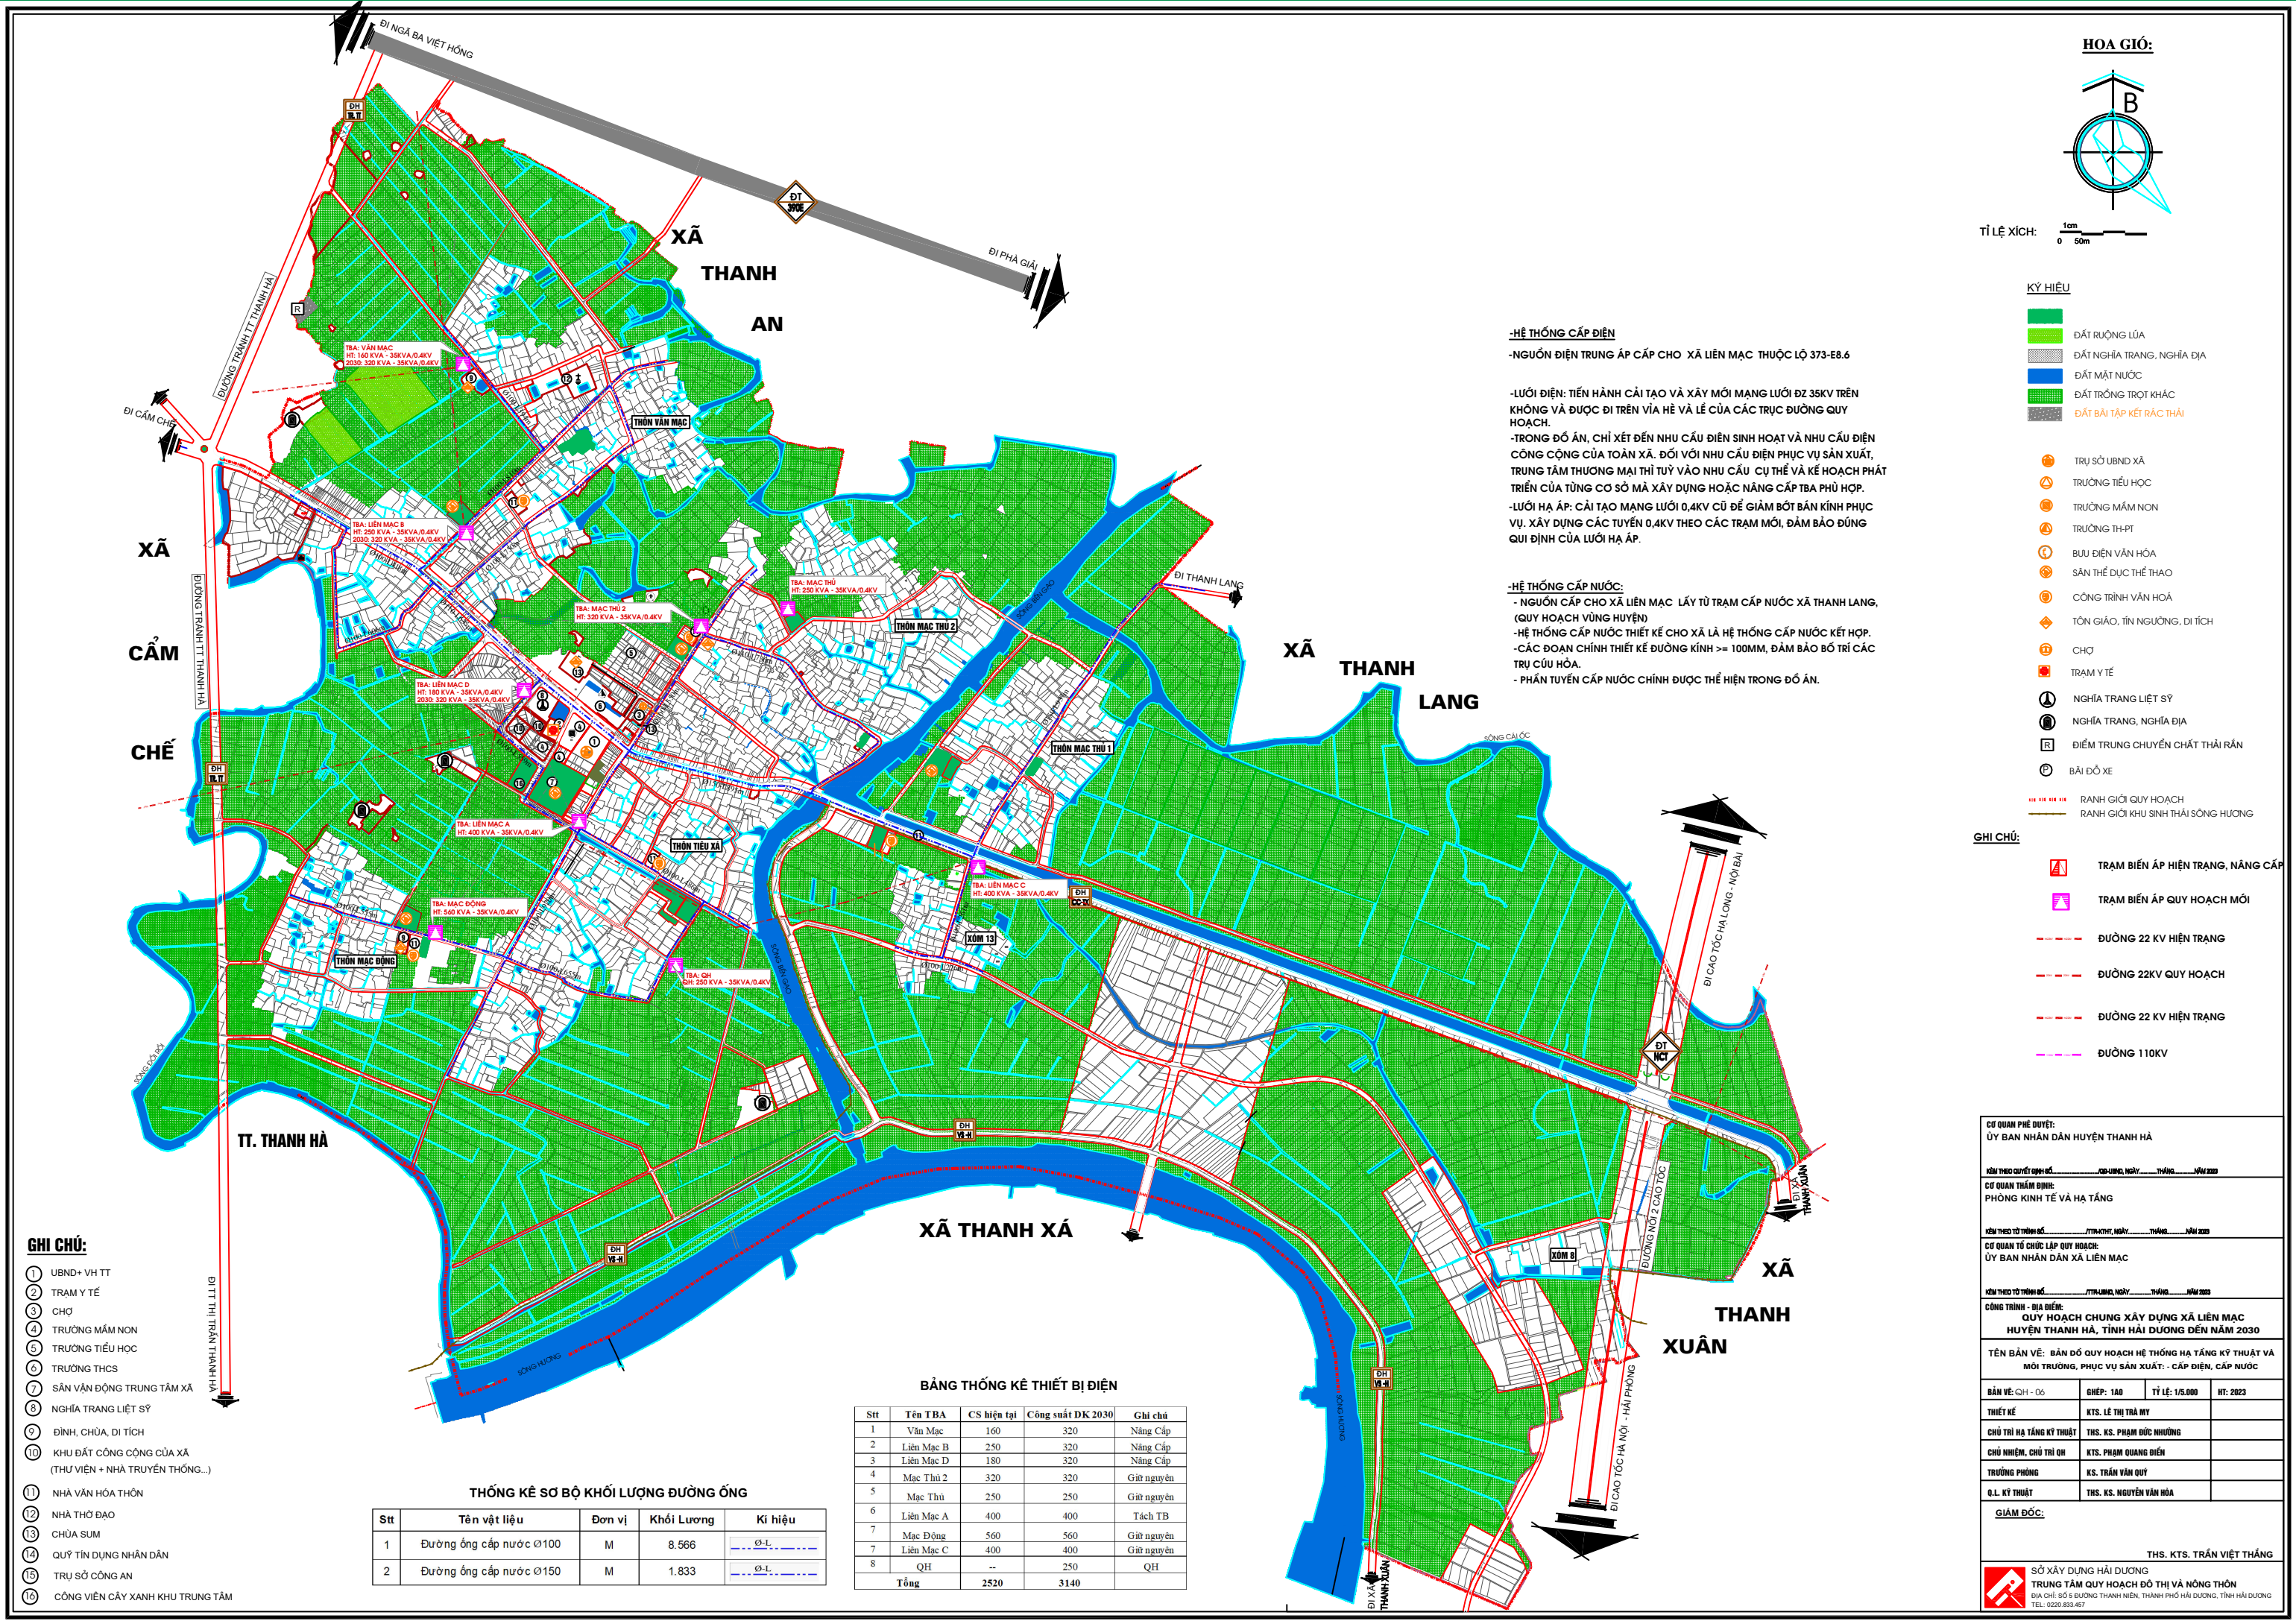

HOA GIÓ:

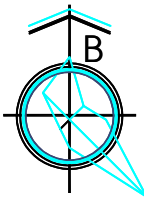

Tỉ lệ xích: 1cm / 50m

KÝ HIỆU

- ĐẤT RỪNG LÚA
- ĐẤT NGHĨA TRANG, NGHĨA ĐỊA
- ĐẤT MẶT NƯỚC
- ĐẤT TRỒNG TRỌT KHÁC
- ĐẤT BÀI TẬP KẾT RẮC THÁI

- TRỤ SỞ UBND XÃ
- TRƯỜNG TIỂU HỌC
- TRƯỜNG MẦM NON
- TRƯỜNG TH-PT
- BUU ĐIỆN VĂN HÓA
- SÂN THỂ DỤC THỂ THAO
- CÔNG TRÌNH VĂN HOÁ
- TÔN GIÁO, TÍN NGƯỠNG, DI TÍCH
- CHỢ
- TRẠM Y TẾ
- NGHĨA TRANG LIỆT SỸ
- NGHĨA TRANG, NGHĨA ĐỊA
- ĐIỂM TRUNG CHUYỂN CHẤT THẢI RẮN
- BÀI ĐỒ XE

- RANH GIỚI QUY HOẠCH
- RANH GIỚI KHU SINH THÁI SÔNG HƯƠNG

GHI CHÚ:

TRẠM BIẾN ÁP HIỆN TRẠNG, NÂNG CẤP

TRẠM BIẾN ÁP QUY HOẠCH MỚI

ĐƯỜNG 22 KV HIỆN TRẠNG

ĐƯỜNG 22KV QUY HOẠCH

ĐƯỜNG 22 KV HIỆN TRẠNG

ĐƯỜNG 110KV

GHI CHÚ:

- UBND+ VH TT
- TRẠM Y TẾ
- CHỢ
- TRƯỜNG MẦM NON
- TRƯỜNG TIỂU HỌC
- TRƯỜNG THCS
- SÂN VĂN ĐỘNG TRUNG TÂM XÃ
- NGHĨA TRANG LIỆT SỸ
- ĐÌNH, CHÙA, DI TÍCH
- KHU ĐẤT CÔNG CỘNG CỦA XÃ (THU VIỆN + NHÀ TRUYỀN THỐNG...)
- NHÀ VĂN HÓA THÔN
- NHÀ THỜ ĐẠO
- CHÙA SUM
- QUỸ TÍN DỤNG NHÂN DÂN
- TRỤ SỞ CÔNG AN
- CÔNG VIÊN CÂY XANH KHU TRUNG TÂM

THỐNG KÊ SƠ BỘ KHỐI LƯỢNG ĐƯỜNG ỐNG

Stt	Tên vật liệu	Đơn vị	Khối Lượng	Kí hiệu
1	Đường ống cấp nước Ø100	M	8.566	— Ø-L —
2	Đường ống cấp nước Ø150	M	1.833	— Ø-L —

BẢNG THỐNG KÊ THIẾT BỊ ĐIỆN

Stt	Tên TBA	CS hiện tại	Công suất DK 2030	Ghi chú
1	Văn Mạc	160	320	Nâng Cấp
2	Liên Mạc B	250	320	Nâng Cấp
3	Liên Mạc D	180	320	Nâng Cấp
4	Mạc Thủ 2	320	320	Giữ nguyên
5	Mạc Thủ	250	250	Giữ nguyên
6	Liên Mạc A	400	400	Tách TB
7	Mạc Động	560	560	Giữ nguyên
8	Liên Mạc C	400	400	Giữ nguyên
8	QH	--	250	QH
Tổng		2520	3140	

-HỆ THỐNG CẤP ĐIỆN

-NGUỒN ĐIỆN TRUNG ÁP CẤP CHO XÃ LIÊN MẠC THUỘC LỘ 373-E8.6

-LƯỚI ĐIỆN: TIẾN HÀNH CẢI TẠO VÀ XÂY MỚI MẠNG LƯỚI ĐZ 35KV TRÊN KHÔNG VÀ ĐƯỢC ĐI TRÊN VĨA HÈ VÀ LÊ CỦA CÁC TRỤC ĐƯỜNG QUY HOẠCH.

-TRONG ĐỒ ÁN, CHỈ XÉT ĐẾN NHU CẦU ĐIỆN SINH HOẠT VÀ NHU CẦU ĐIỆN CÔNG CỘNG CỦA TOÀN XÃ. ĐỐI VỚI NHU CẦU ĐIỆN PHỤC VỤ SẢN XUẤT, TRUNG TÂM THƯƠNG MẠI THÌ TÙY VÀO NHU CẦU CỤ THỂ VÀ KẾ HOẠCH PHÁT TRIỂN CỦA TỪNG CƠ SỞ MÃ XÂY DỰNG HOẶC NÂNG CẤP TBA PHÙ HỢP.

-LƯỚI HẠ ÁP: CẢI TẠO MẠNG LƯỚI 0,4KV CŨ ĐỂ GIẢM BỚT BÀN KÍNH PHỤC VỤ. XÂY DỰNG CÁC TUYẾN 0,4KV THEO CÁC TRẠM MỚI, ĐẢM BẢO ĐÚNG QUI ĐỊNH CỦA LƯỚI HẠ ÁP.

-HỆ THỐNG CẤP NƯỚC:

- NGUỒN CẤP CHO XÃ LIÊN MẠC LẤY TỪ TRẠM CẤP NƯỚC XÃ THANH LANG, (QUY HOẠCH VÙNG HUYỆN)

-HỆ THỐNG CẤP NƯỚC THIẾT KẾ CHO XÃ LÀ HỆ THỐNG CẤP NƯỚC KẾT HỢP. -CÁC ĐOẠN CHÍNH THIẾT KẾ ĐƯỜNG KÍNH >= 100MM, ĐẢM BẢO BỐ TRÍ CÁC TRỤ CỨU HỎA.

- PHÂN TUYẾN CẤP NƯỚC CHÍNH ĐƯỢC THỂ HIỆN TRONG ĐỒ ÁN.

CƠ QUAN PHÊ DUYỆT:
ỦY BAN NHÂN DÂN HUYỆN THANH HẠ

KÈM THEO QUYẾT ĐỊNH: ... NGÀY ... THÁNG ... NĂM 2023

CƠ QUAN THẨM ĐỊNH:
PHÒNG KINH TẾ VÀ HẠ TẦNG

KÈM THEO TỜ TRÌNH: ... NGÀY ... THÁNG ... NĂM 2023

CƠ QUAN TỔ CHỨC LẬP QUY HOẠCH:
ỦY BAN NHÂN DÂN XÃ LIÊN MẠC

KÈM THEO TỜ TRÌNH: ... NGÀY ... THÁNG ... NĂM 2023

CÔNG TRÌNH - ĐỊA ĐIỂM:
QUY HOẠCH CHUNG XÂY DỰNG XÃ LIÊN MẠC
HUYỆN THANH HẠ, TỈNH HẢI DƯƠNG ĐẾN NĂM 2030

TÊN BẢN VẼ: BẢN ĐỒ QUY HOẠCH HỆ THỐNG HẠ TẦNG KỸ THUẬT VÀ MÔI TRƯỜNG, PHỤC VỤ SẢN XUẤT: - CẤP ĐIỆN, CẤP NƯỚC


BẢN VẼ: QH - 06	GHÉP: 1A0	TỶ LỆ: 1/5.000	NT: 2023
THIẾT KẾ	KTS. LÊ THỊ TRÂM MY		
CHỦ TRÌ HẠ TẦNG KỸ THUẬT	THS. K.S. PHẠM ĐỨC NHƯỜNG		
CHỦ NHIỆM, CHỦ TRÌ QH	KTS. PHẠM QUANG DIỄN		
TRƯỞNG PHÒNG	K.S. TRẦN VĂN QUÝ		
Q.L. KỸ THUẬT	THS. K.S. NGUYỄN VĂN HÒA		

GIÁM ĐỐC:

THS. KTS. TRẦN VIỆT THẮNG

SỞ XÂY DỰNG HẢI DƯƠNG
TRUNG TÂM QUY HOẠCH ĐÔ THỊ VÀ NÔNG THÔN
ĐỊA CHỈ: SỐ 5 ĐƯỜNG THANH NIÊN, THÀNH PHỐ HẢI DƯƠNG, TỈNH HẢI DƯƠNG
TEL: 0220.833.457

HOA GIÓ:

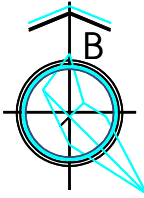

Tỉ lệ xích: 1cm
0 50m

KÝ HIỆU

- ĐẤT RUỘNG LÚA
- ĐẤT NGHĨA TRANG, NGHĨA ĐỊA
- ĐẤT MẶT NƯỚC
- ĐẤT TRỒNG TRỌT KHÁC
- ĐẤT BÀI TẬP KẾT RÁC THẢI

- TRỤ SỞ UBND XÃ
- TRƯỜNG TIỂU HỌC
- TRƯỜNG MẦM NON
- TRƯỜNG TH-PT
- BUU ĐIỆN VĂN HÓA
- SÂN THỂ DỤC THỂ THAO
- CÔNG TRÌNH VĂN HOÁ
- TÔN GIÁO, TÍN NGƯỠNG, DI TÍCH
- CHỢ
- TRẠM Y TẾ
- NGHĨA TRANG LIỆT SỸ
- NGHĨA TRANG, NGHĨA ĐỊA
- ĐIỂM TRUNG CHUYỂN CHẤT THẢI RẮN
- BÀI ĐỒ XE

- RANH GIỚI QUY HOẠCH
- RANH GIỚI KHU SINH THÁI SÔNG HƯƠNG

GHI CHÚ:

- UBND+ VH TT
- TRẠM Y TẾ
- CHỢ
- TRƯỜNG MẦM NON
- TRƯỜNG TIỂU HỌC
- TRƯỜNG THCS
- SÂN VẬN ĐỘNG TRUNG TÂM XÃ
- NGHĨA TRANG LIỆT SỸ
- ĐÌNH, CHÙA, DI TÍCH
- KHU ĐẤT CÔNG CỘNG CỦA XÃ (THƯ VIỆN + NHÀ TRUYỀN THỐNG...)
- NHÀ VĂN HÓA THÔN
- NHÀ THỜ ĐẠO
- CHÙA SUM
- QUỸ TÍN DỤNG NHÂN DÂN
- TRỤ SỞ CÔNG AN
- CÔNG VIÊN CÂY XANH KHU TRUNG TÂM

HỆ THỐNG THOÁT NƯỚC:


- HỆ THỐNG THOÁT NƯỚC THIẾT KẾ CHO XÃ LÀ HỆ THỐNG THOÁT NƯỚC NỬA RIÊNG, THỐNG NHẤT VỚI HỆ THỐNG THỦY LỢI.
- KHI MỞ RỘNG ĐƯỜNG VÀO PHÂN MƯỜNG THỦY LỢI PHẢI LÀM ĐẾN TRẢ NGAY BÊN CẠNH, ĐẢM BẢO HỆ THỐNG TỚI TIÊU - THỦY LỢI HIỆN CÓ VẪN HOẠT ĐỘNG BÌNH THƯỜNG.
- HỆ THỐNG CỐNG THOÁT NƯỚC ĐƯỢC THIẾT KẾ CHẠY NGẦM DƯỚI VÍA HÈ, GOM LẠI VÀO TUYẾN CHÍNH VÀ ĐƯA VÀO CÁC CỬA XÃ CHÍNH
- GIẢI ĐOẠN ĐẦU, NƯỚC THẢI SINH HOẠT PHẢI ĐƯỢC SỬ LÝ CỤC BỘ TRƯỚC KHI ĐỔ VÀO CỐNG THOÁT NƯỚC CHUNG

HỆ THỐNG TRẠM BƠM


Stt	Tên trạm bơm	Công Suất
1	Trạm bơm Văn Mạc	1000 m ³ /h
2	Trạm bơm Tiêu Xá	1000 m ³ /h
3	Trạm bơm Bùi Xá	1000 m ³ /h

THỐNG KÊ SƠ BỘ KHỐI LƯỢNG ĐƯỜNG ỐNG


Stt	Tên vật liệu	Đơn vị	Khối Lượng	Kí hiệu
1	Đường cống thoát nước D500	M	6.205	D-L-I
2	Đường cống thoát nước D600	M	1.441	D-L-I
3	Cửa xả	Chiếc	g	C

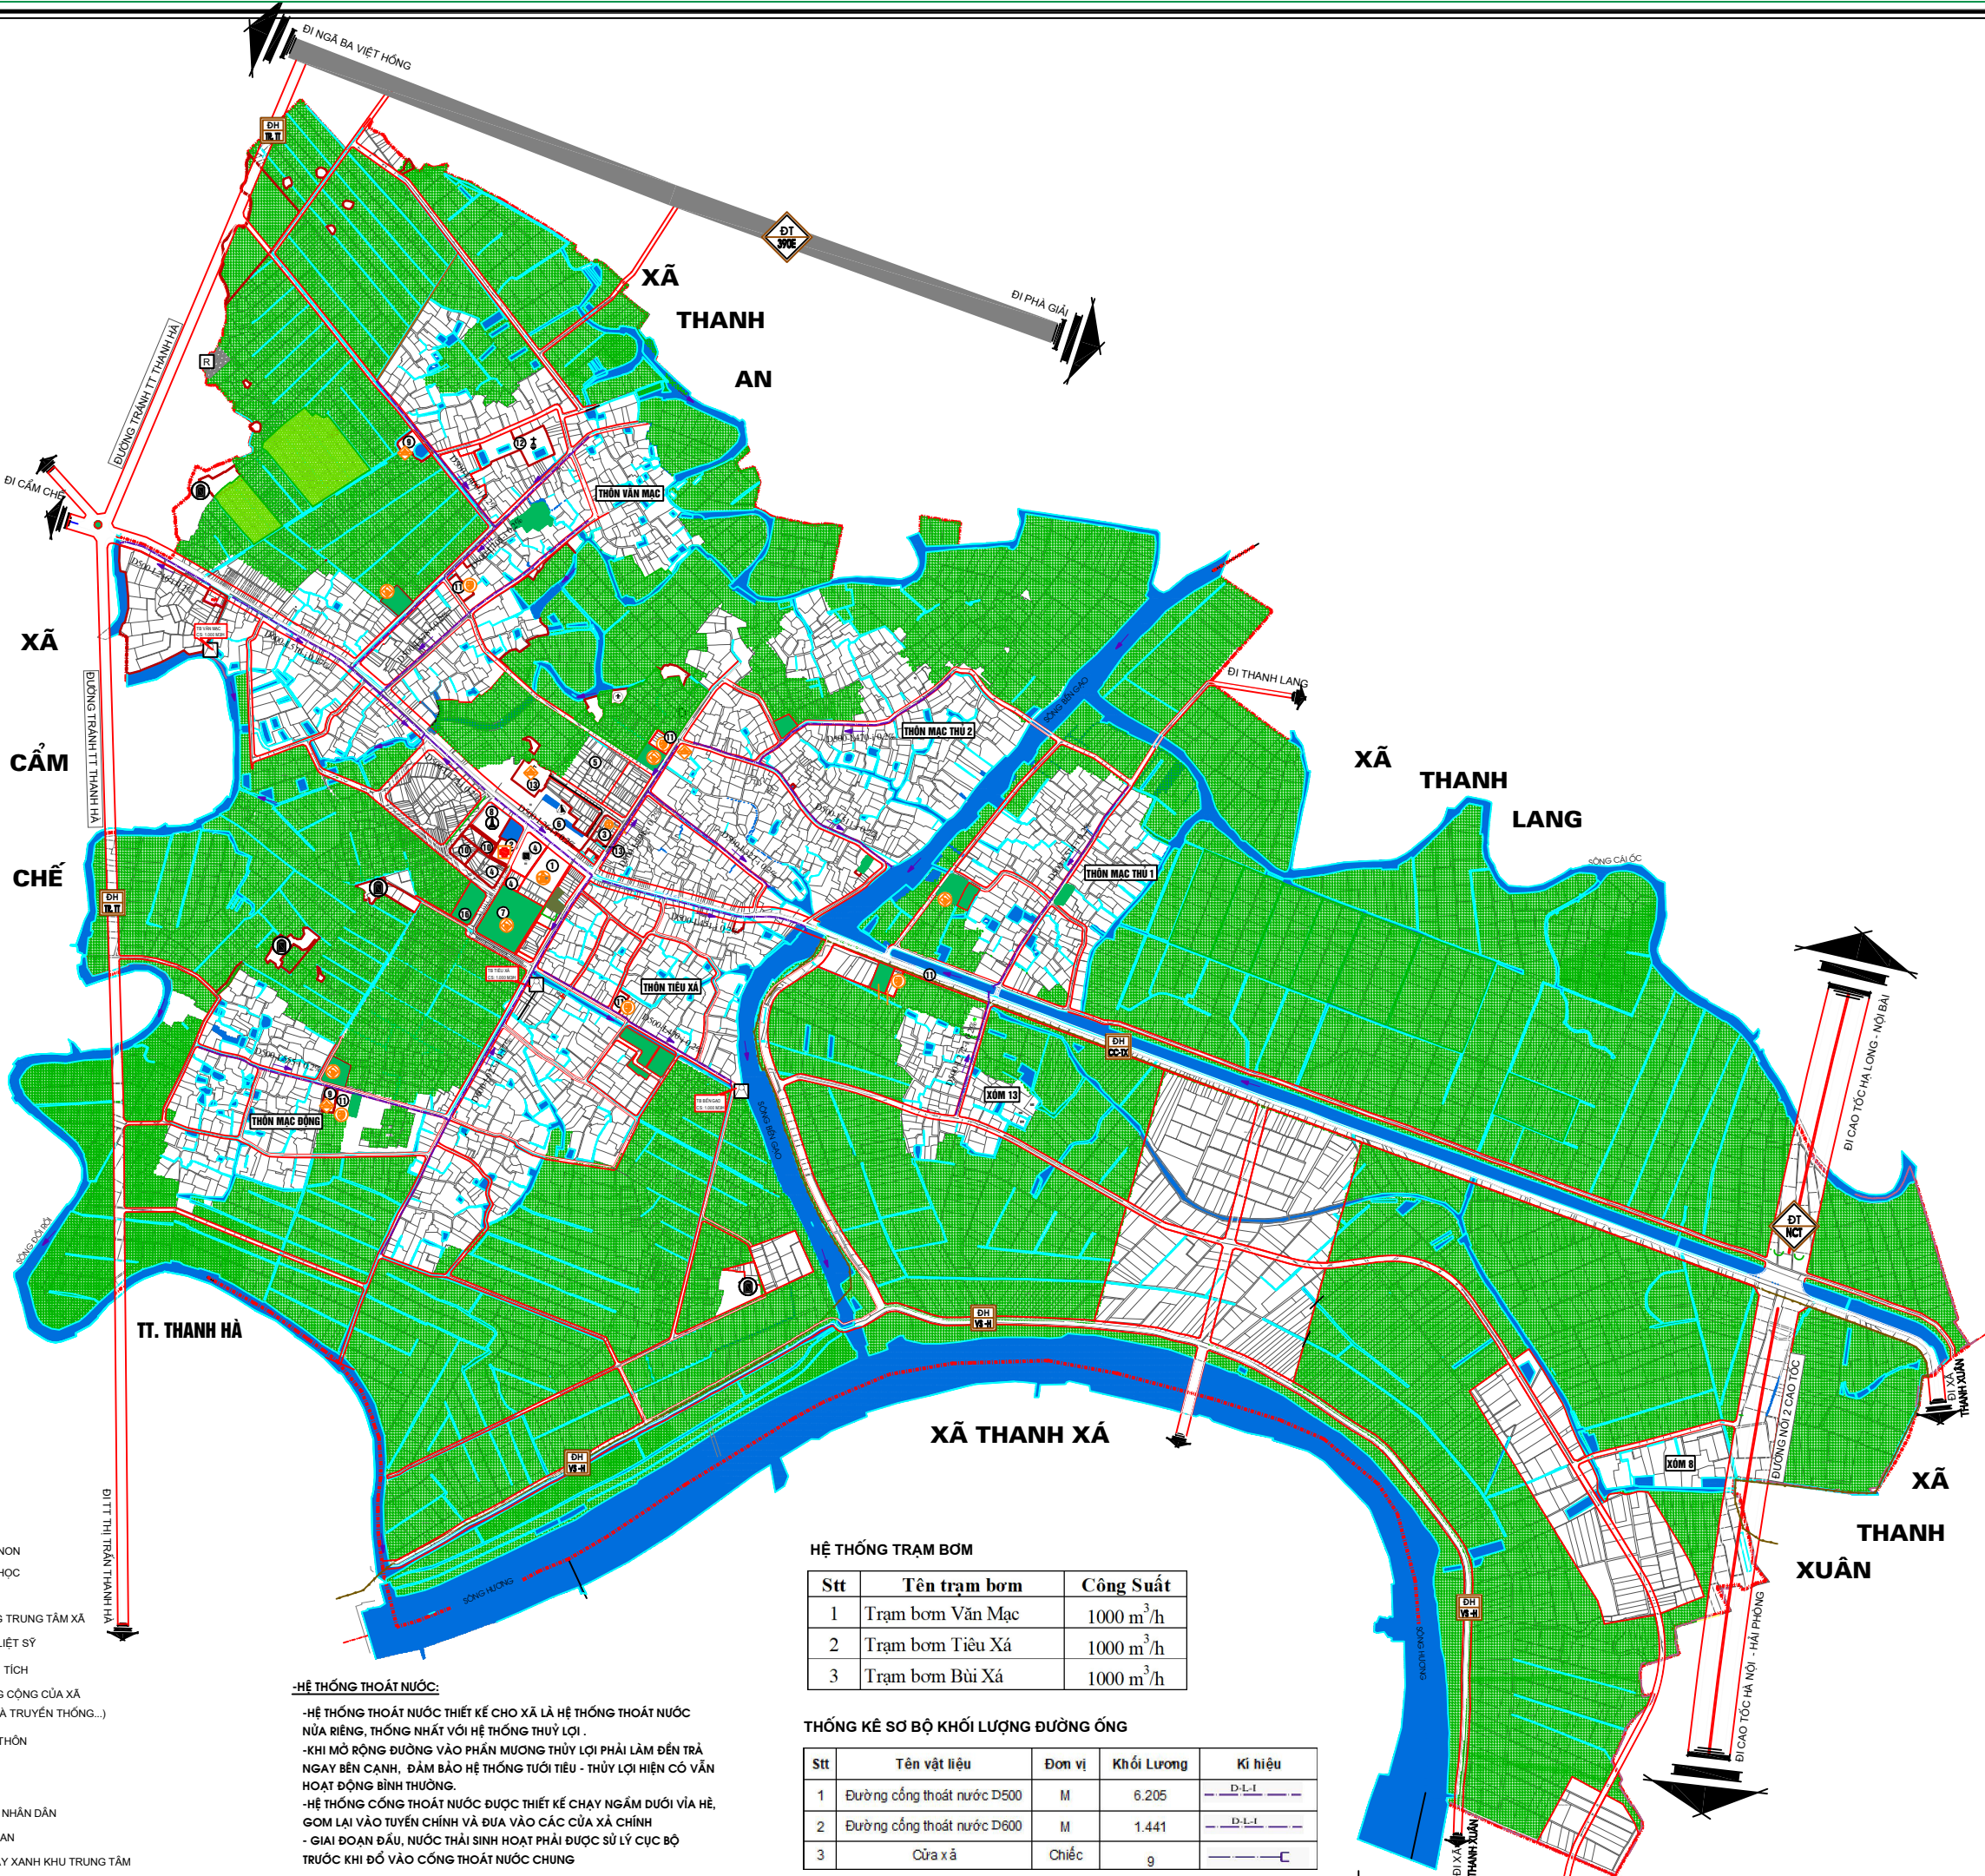

CƠ QUAN PHÊ DUYỆT: ỦY BAN NHÂN DÂN HUYỆN THANH HẠ			
Kèm theo quyết định số: _____, ngày: _____ tháng: _____ năm: _____			
CƠ QUAN THẨM ĐỊNH: PHÒNG KINH TẾ VÀ HẠ TẦNG			
Kèm theo tờ trình số: _____, ngày: _____ tháng: _____ năm: _____			
CƠ QUAN TỔ CHỨC LẬP QUY HOẠCH: ỦY BAN NHÂN DÂN XÃ LIÊN MẠC			
Kèm theo tờ trình số: _____, ngày: _____ tháng: _____ năm: _____			
CÔNG TRÌNH - ĐỊA ĐIỂM: QUY HOẠCH CHUNG XÂY DỰNG XÃ LIÊN MẠC HUYỆN THANH HẠ, TỈNH HẢI DƯƠNG ĐẾN NĂM 2030			
TÊN BẢN VẼ: BẢN ĐỒ QUY HOẠCH HỆ THỐNG HẠ TẦNG KỸ THUẬT VÀ MÔI TRƯỜNG, PHỤC VỤ SẢN XUẤT: THOÁT NƯỚC, THỦY LỢI			
BẢN VẼ: QH - 07	GHÉP: 1A0	TỶ LỆ: 1/5.000	NT: 2023
THIẾT KẾ	KTS. LÊ THỊ TRÂM MY		
CHỦ TRÌ HẠ TẦNG KỸ THUẬT	THS. KS. PHẠM ĐỨC NHƯỜNG		
CHỦ NHIỆM, CHỦ TRÌ QH	KTS. PHẠM QUANG ĐIỂN		
TRƯỞNG PHÒNG	KS. TRẦN VĂN QUÝ		
Q.L. KỸ THUẬT	THS. KS. NGUYỄN VĂN HÒA		
GIÁM ĐỐC: THS. KTS. TRẦN VIỆT THẮNG			
SỞ XÂY DỰNG HẢI DƯƠNG TRUNG TÂM QUY HOẠCH ĐÔ THỊ VÀ NÔNG THÔN ĐỊA CHỈ: SỐ 5 ĐƯỜNG THANH NIÊN, THÀNH PHỐ HẢI DƯƠNG, TỈNH HẢI DƯƠNG TEL: 0220.833.457			

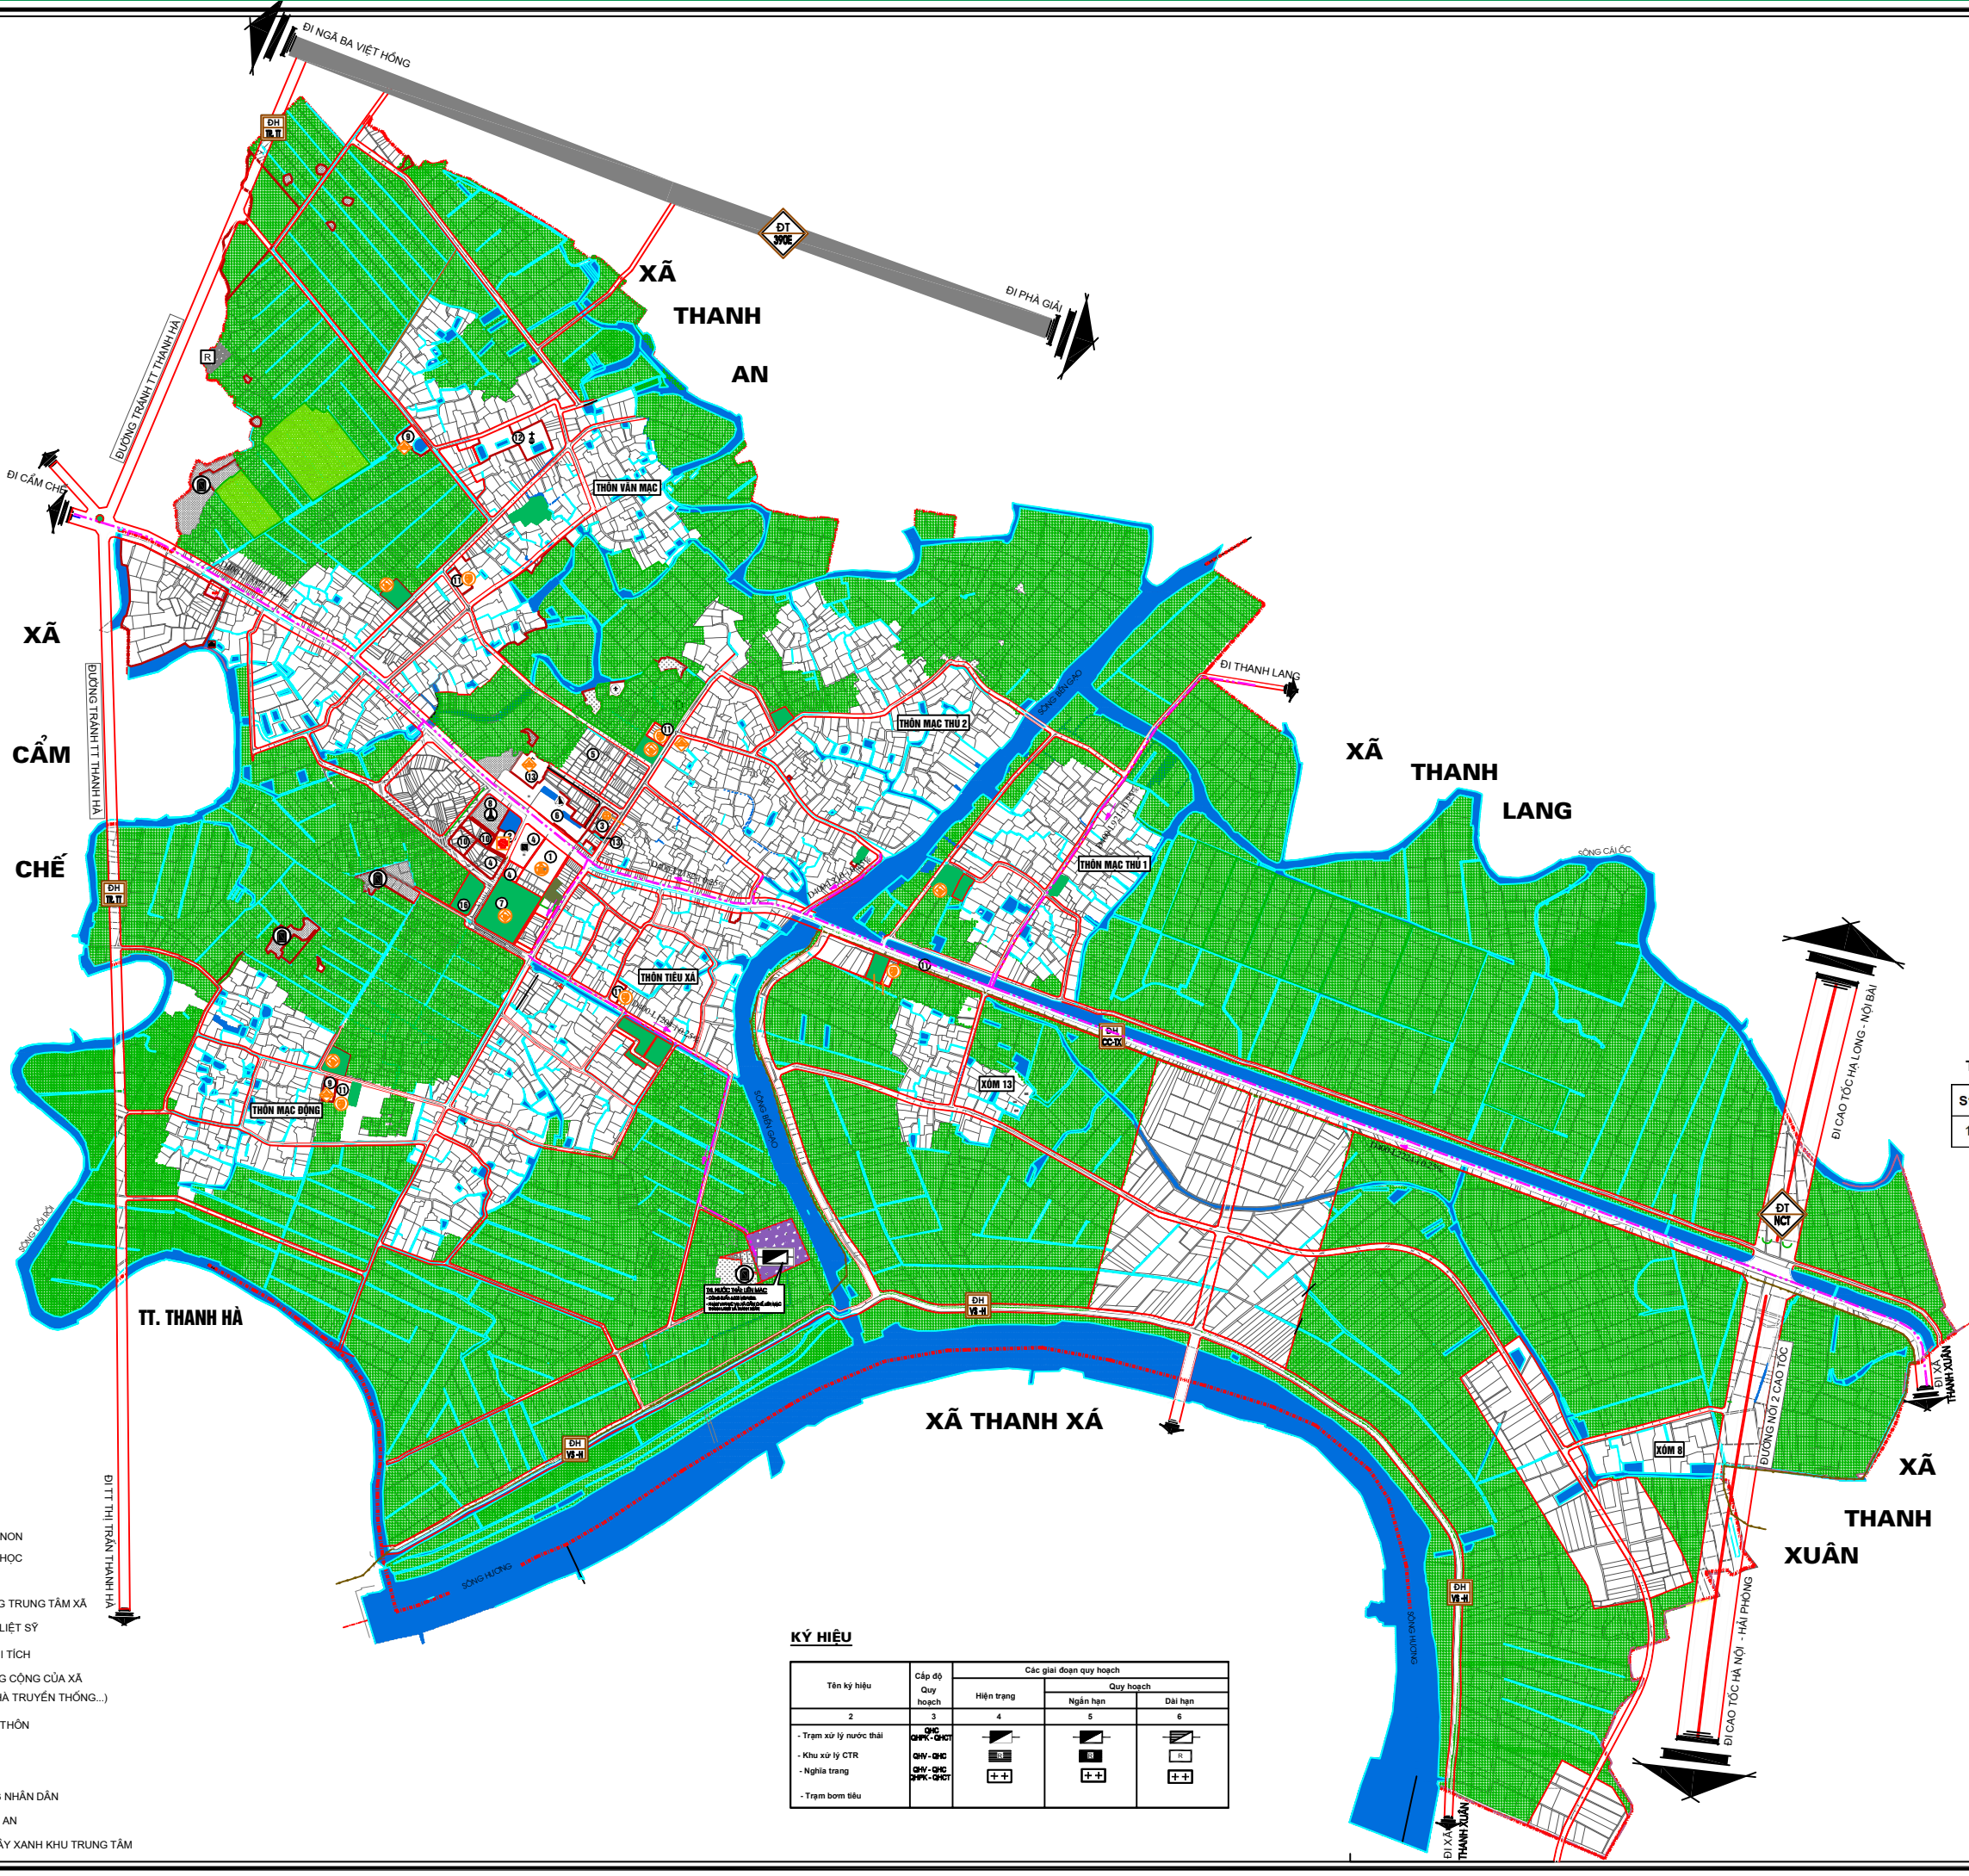

HOA GIÓ:

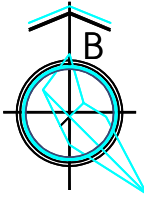

Tỉ lệ xích: 1cm
0 50m

KÝ HIỆU

- ĐẤT RUỘNG LÚA
- ĐẤT NGHĨA TRANG, NGHĨA ĐỊA
- ĐẤT MẶT NƯỚC
- ĐẤT TRỒNG TRỌT KHÁC
- ĐẤT BÃI TẬP KẾT RÁC THẢI
- ĐẤT HẠ TẦNG KỸ THUẬT
- TRỤ SỞ UBND XÃ
- TRƯỜNG TIỂU HỌC
- TRƯỜNG MẦM NON
- TRƯỜNG TH-PT
- BUU ĐIỆN VĂN HÓA
- SÂN THỂ DỤC THỂ THAO
- CÔNG TRÌNH VĂN HOÁ
- TÔN GIÁO, TÍN NGƯỠNG, DI TÍCH
- CHỢ
- TRẠM Y TẾ
- NGHĨA TRANG LIỆT SỸ
- NGHĨA TRANG, NGHĨA ĐỊA
- ĐIỂM TRUNG CHUYỂN CHẤT THẢI RẮN
- BÃI ĐỒ XE
- RANH GIỚI QUY HOẠCH
- RANH GIỚI KHU SINH THÁI SÔNG HƯƠNG
- ĐƯỜNG CỐNG THOÁT NƯỚC THẢI

THỐNG KÊ SƠ BỘ KHỐI LƯỢNG ĐƯỜNG ống

Stt	Tên vật liệu	Đơn vị	Khối Lượng	Kí hiệu
1	Đường cống thoát nước D400	M	6.896	D-L-1

GHI CHÚ:

- UBND+ VH TT
- TRẠM Y TẾ
- CHỢ
- TRƯỜNG MẦM NON
- TRƯỜNG TIỂU HỌC
- TRƯỜNG THCS
- SÂN VĂN ĐÔNG TRUNG TÂM XÃ
- NGHĨA TRANG LIỆT SỸ
- ĐÌNH, CHÙA, DI TÍCH
- KHU ĐẤT CÔNG CỘNG CỦA XÃ (THU VIỆN + NHÀ TRUYỀN THỐNG...)
- NHÀ VĂN HÓA THÔN
- NHÀ THỜ ĐẠO
- CHÙA SUM
- QUỸ TÍN DỤNG NHÂN DÂN
- TRỤ SỞ CÔNG AN
- CÔNG VIÊN CÂY XANH KHU TRUNG TÂM

KÝ HIỆU

Tên ký hiệu	Cấp độ Quy hoạch	Các giai đoạn quy hoạch		
		Hiện trạng	Quy hoạch	Dải hạn
2	3	4	5	6
- Trạm xử lý nước thải	QH-CTR	+	+	+
- Khu xử lý CTR	QH-CTR	+	+	+
- Nghĩa trang	QH-CTR	+	+	+
- Trạm bơm tiêu	QH-CTR	+	+	+

CƠ QUAN PHÊ DUYỆT:
ỦY BAN NHÂN DÂN HUYỆN THANH HÀ

Kèm theo quyết định số: .../QĐ-UBND, ngày: .../.../... năm 2023

CƠ QUAN THẨM ĐỊNH:
PHÒNG KINH TẾ VÀ HẠ TẦNG

Kèm theo tờ trình số: .../TTR-UBND, ngày: .../.../... năm 2023

CƠ QUAN TỔ CHỨC LẬP QUY HOẠCH:
ỦY BAN NHÂN DÂN XÃ LIÊN MẠC

Kèm theo tờ trình số: .../TTR-UBND, ngày: .../.../... năm 2023

CÔNG TRÌNH - ĐỊA ĐIỂM:
QUY HOẠCH CHUNG XÂY DỰNG XÃ LIÊN MẠC
HUYỆN THANH HÀ, TỈNH HẢI DƯƠNG ĐẾN NĂM 2030

TÊN BẢN VẼ: BẢN ĐỒ QUY HOẠCH HỆ THỐNG HẠ TẦNG KỸ THUẬT VÀ MÔI TRƯỜNG, PHỤC VỤ SẢN XUẤT: XLNT, MÔI TRƯỜNG VÀ NGHĨA TRANG

BẢN VẼ: QH - 08	GHÉP: 1A0	TỶ LỆ: 1/5.000	NT: 2023
THIẾT KẾ	KTS. LÊ THỊ TRÂM MY		
CHỦ TRÌ HẠ TẦNG KỸ THUẬT	THS. K.S. PHẠM ĐỨC NHƯỜNG		
CHỦ NHIỆM, CHỦ TRÌ QH	KTS. PHẠM QUANG ĐIỂN		
TRƯỞNG PHÒNG	K.S. TRẦN VĂN QUÝ		
Q.L. KỸ THUẬT	THS. K.S. NGUYỄN VĂN HÒA		

GIÁM ĐỐC:

THS. KTS. TRẦN VIỆT THẮNG

SỞ XÂY DỰNG HẢI DƯƠNG
TRUNG TÂM QUY HOẠCH ĐÔ THỊ VÀ NÔNG THÔN
ĐỊA CHỈ: SỐ 5 ĐƯỜNG THANH NIÊN, THÀNH PHỐ HẢI DƯƠNG, TỈNH HẢI DƯƠNG
TEL: 0220.833.457